PLAN PLACU BUDOWY — CZĘŚĆ ZACHODNIA

Rys. 8.

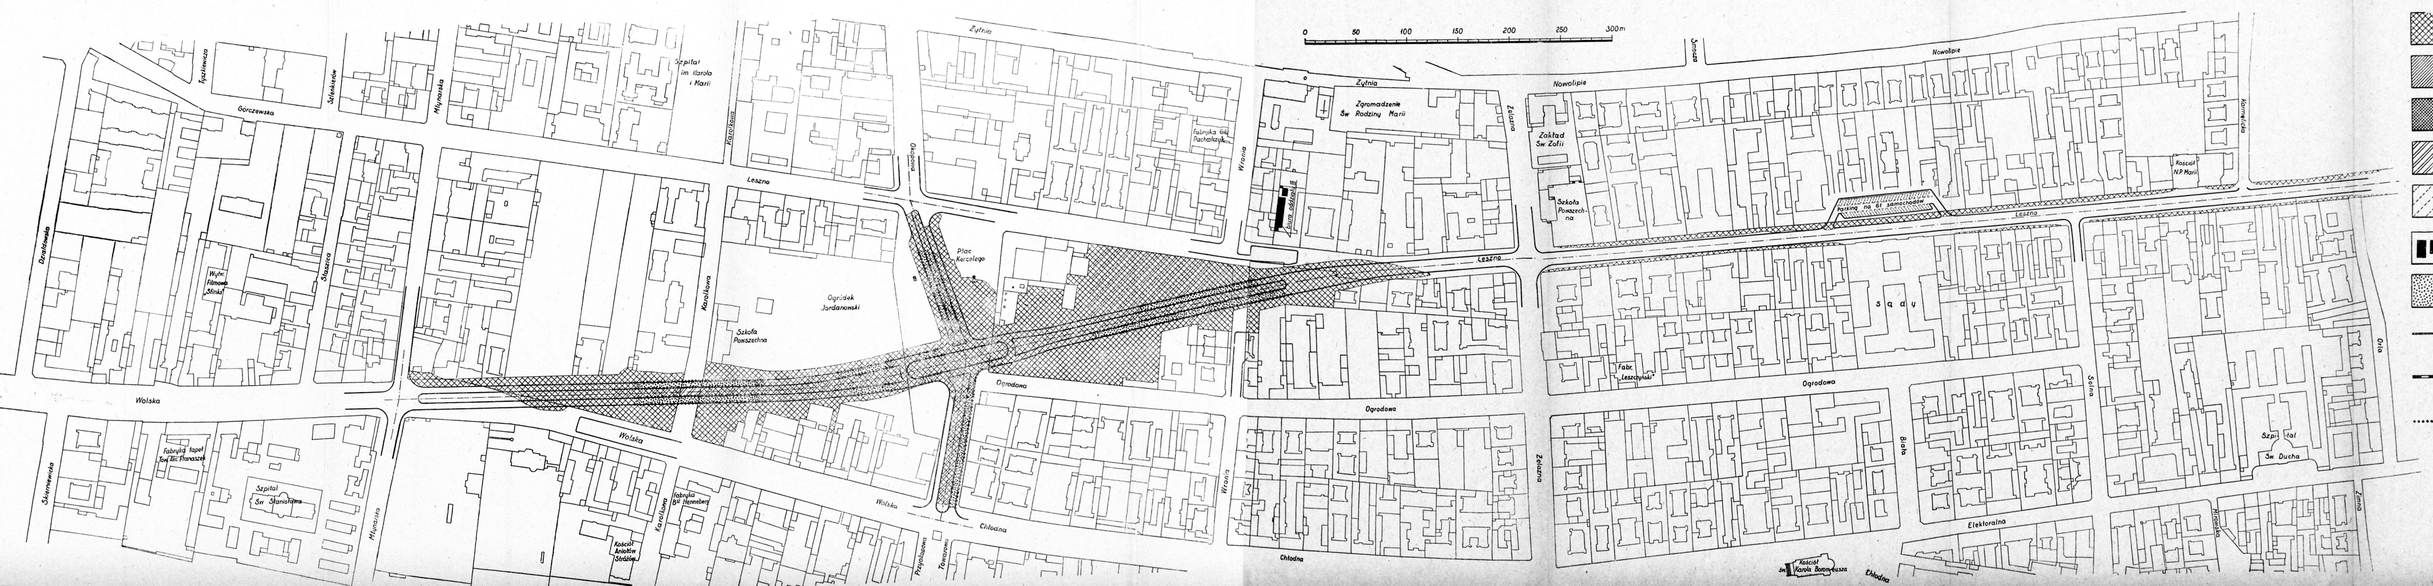
0 50 100 150 200 250 300m
tereny wyburzone i odgruzowane
obiekty w budowie
obiekty odbudowane i wybudowane nowe
wykopy ukończone
wykopy nieukończone
budynki gospodarcze (czasowe)
nawierzchnie
kolej 600 mm
kolej 900 mm
ustawiony krawężnik
Żytnia
Nowolipie
Leszna
Wolska
Ogrodowa
Chłodna
Elektoralna
Górczewska
Młynarska
Kasprzaka
Ogrodowa
Wolska
Skierniewicka
Wolska
Kasprzaka
Karolkowa
Wolska
Chłodna
Wrzosowa
Tamowa
Przejazdowa
Wrzosowa
Żelazna
Wrzosowa
Żelazna
Sadowa
Sadowa
Sadowa