
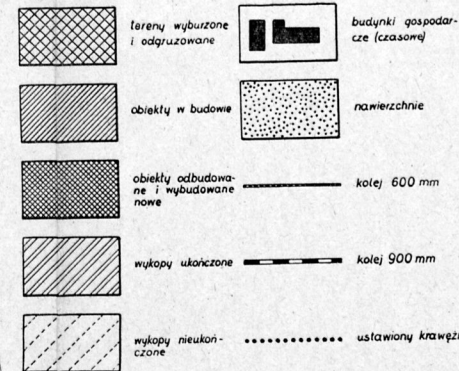


PLAN PLACU BUDOWY — CZĘŚĆ WSCHODNIA

Rys. 7.

WYJAŚNIENIE OZNACZEŃ CYFROWYCH na Rys. 7: Plan placu budowy — część wschodnia.

1. Biuro Oddziału.
2. Portiernia.
3. Pomocniczy skład cementu.
4. Obróbka kolumny Zygmunta.
5. Pompy automatyczne.
6. Wyciąg windy pociągów 900 mm z tunelu.
7. Kantorek.
8. Pakamera.
9. Pomocniczy skład cementu.
10. Transformator.
11. Parowozownia i warsztaty mechaniczne.
12. Biura agend Oddziału i Kierowników Odcinków, kuchnia, świetlica, Rada Zakładowa, Kola Partyjne.
13. Magazyny i sprzęt pożarniczy.
14. Pompy automatyczne.
15. Biuro Kierownictwa Odcinka.
16. Maszyny stolarsko-ciesielskie.
17. Kuchnia.
18. Parowozownia.
19. Pakamera i magazyn.
20. Magazyn Odcinka III.
21. Stacja rozrządowa kolei 600 mm.

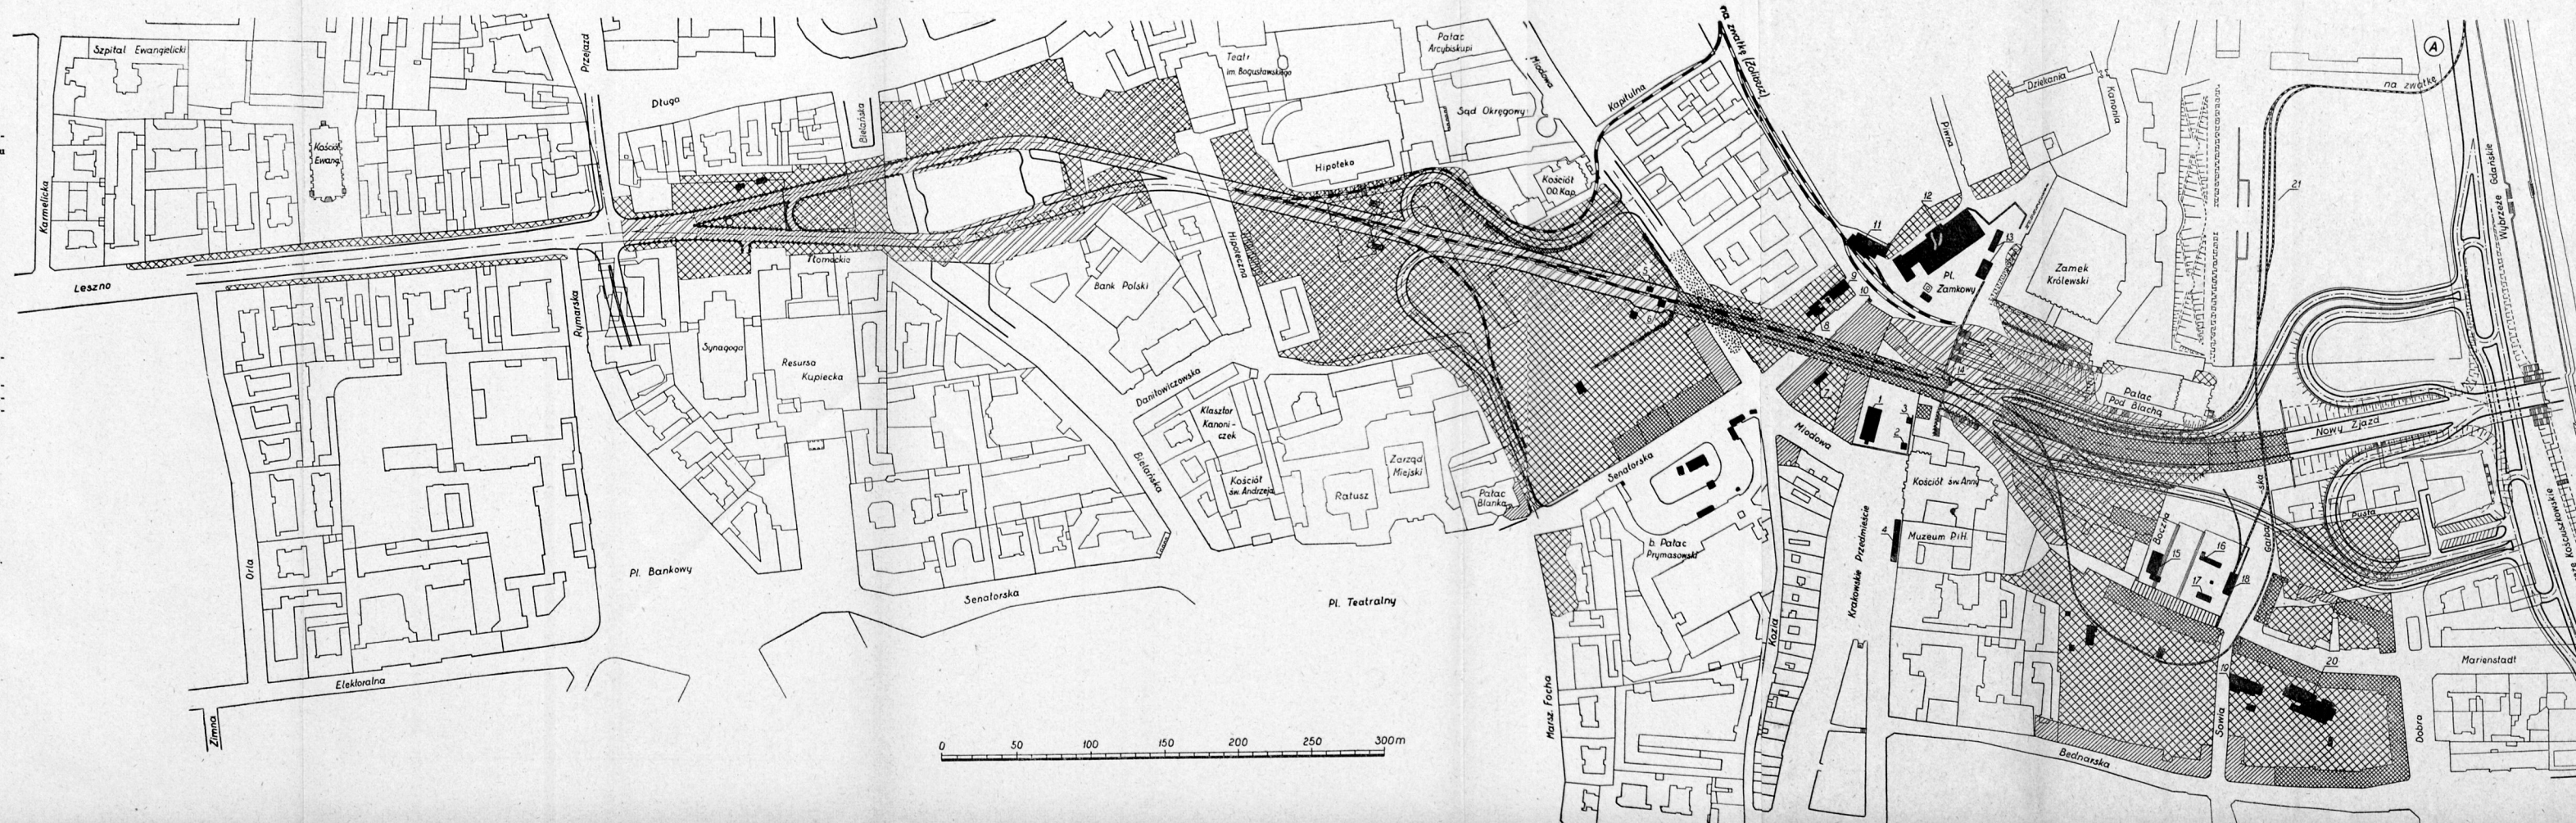

Na rysunku oznaczono literą „A” w kółku punkty pokrywający się z identycznym punktem na Rys. 7. „Plan placu budowy — część wschodnia”, (prawy górny róg rysunku obok legendy).

Rys. 9.

