


Specjalny podz. 15 Q. 1. 1. 1.

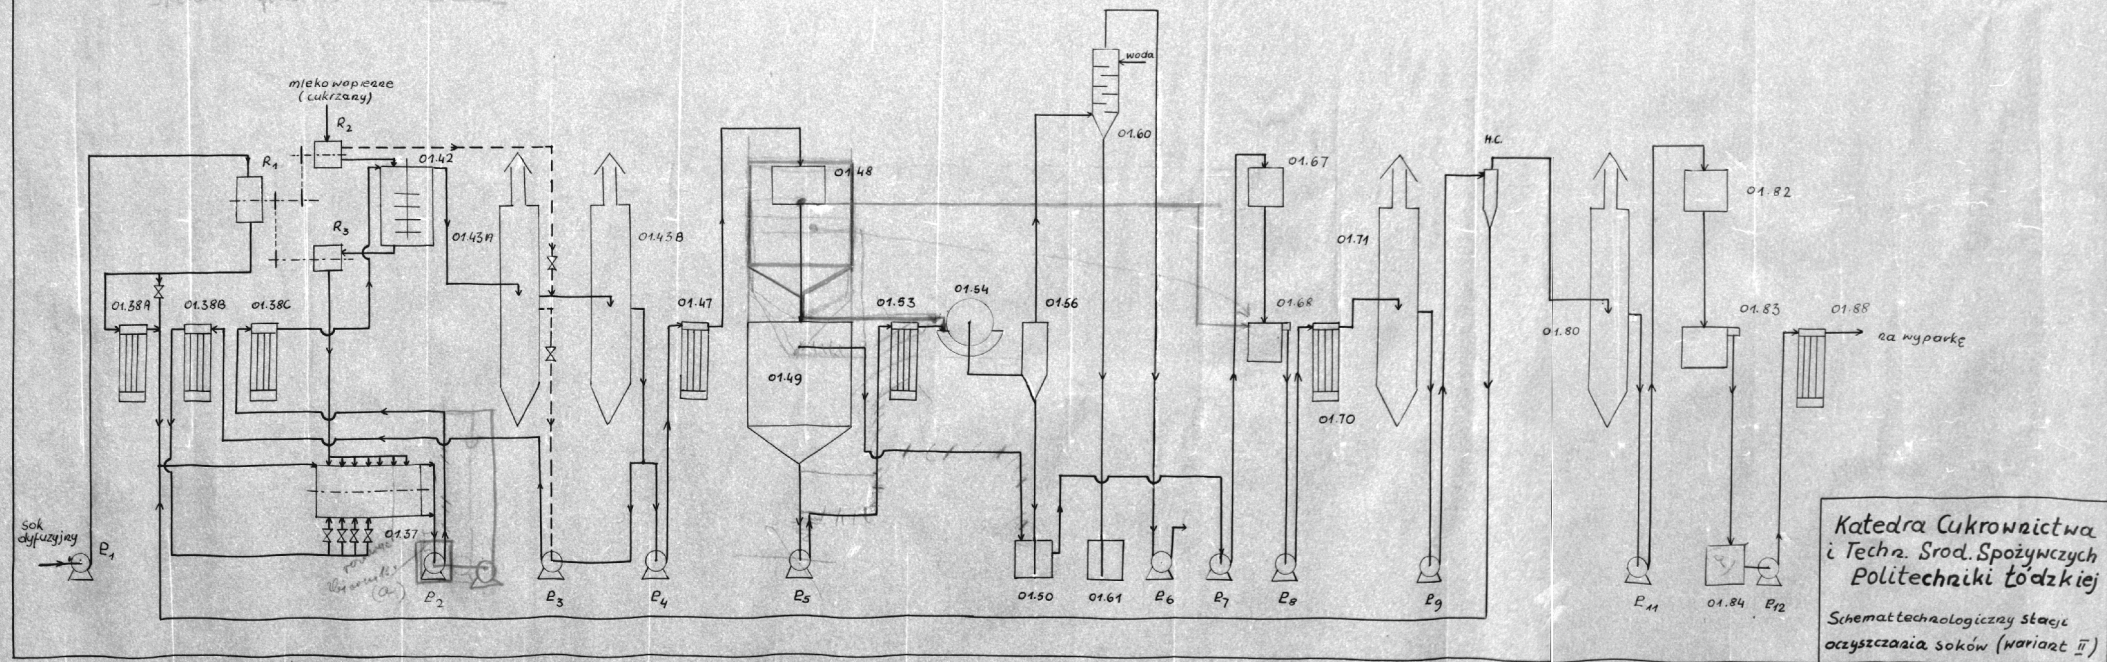

Katedra Cukrownictwa
i Techn. Środ. Spożywczych
Politechniki Łódzkiej

Schemat technologiczny stacji
oczyszczania soków (wariant II)